

PROYECTO:
DISEÑO CENTRO DE ACOPIO CAPRICHÓ

CUADRO DE AREAS:

AREA DE OFICINA	16.60 M2
COCINETA	2.46 M2
BAÑO	3.12 M2
AREA DE BODEGA	22.67 M2
AREA SELECCION DE INSUMOS	11.53 M2
CUARTO FRIO	11.50 M2
MUROS Y COLUMNAS	7.72 M2
AREA TOTAL CONSTRUIDA CUBIERTA	75.60 M2
AREA ZONA VERDE	6 M2
AREA DE ANDEN	54.33 M2

- CONTIENE:
- * PLANTA CIMENTACION
 - * PLANTA DE DISTRIBUCION ARQUITECTONICA
 - * ESTRUCTURA DE CUBIERTAS
 - * PLANTA DE CUBIERTAS

RESPONSABLE DEL DISEÑO:
ING. DAVID FELIPE SARAZA GALLEGO.
C.C 1.088.300.535

Firma: 
MP. 66202-353483 RIS

APROBO:

Firma:

OBSERVACIONES:


ESCALA:
planos 1 : 60 - Detalle 1: 25

FECHA: JUNIO / 2023


PLANOS ARQUITECTONICOS

PLANO N°	DE:
1	3


PLANTA DE CIMENTACION

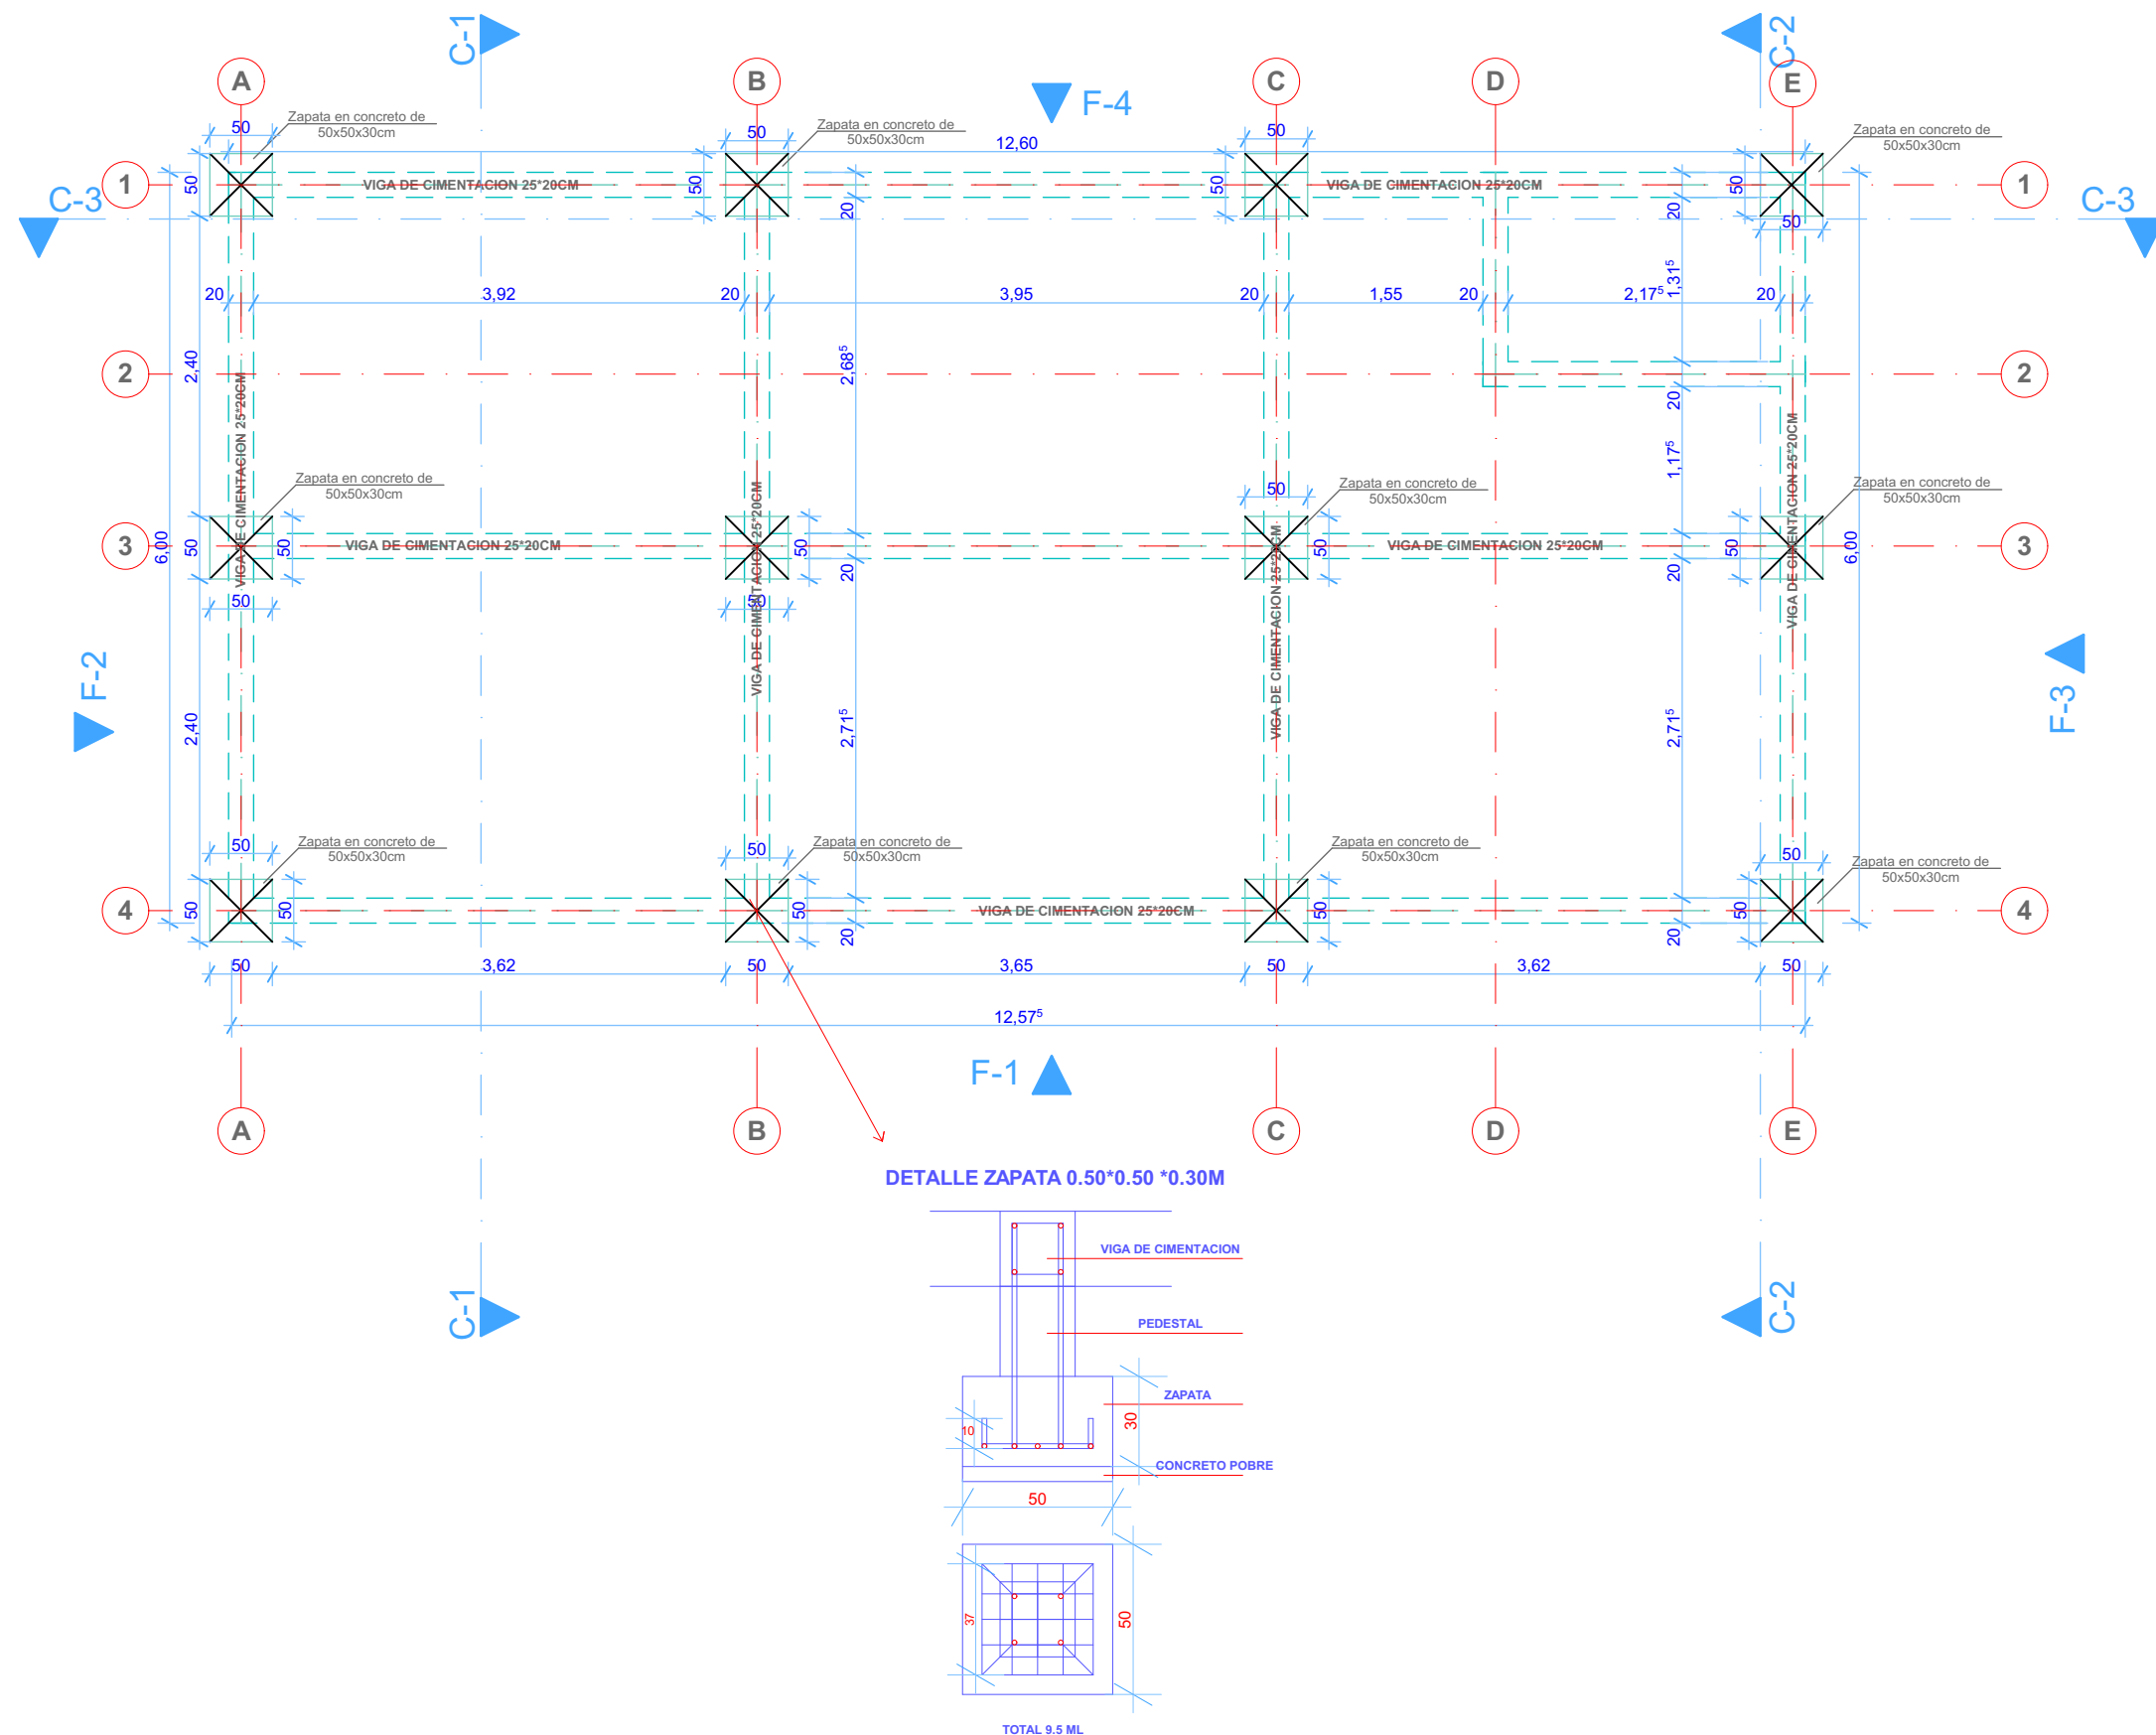

PLANTA ESTRUCTURA DE CUBIERTAS

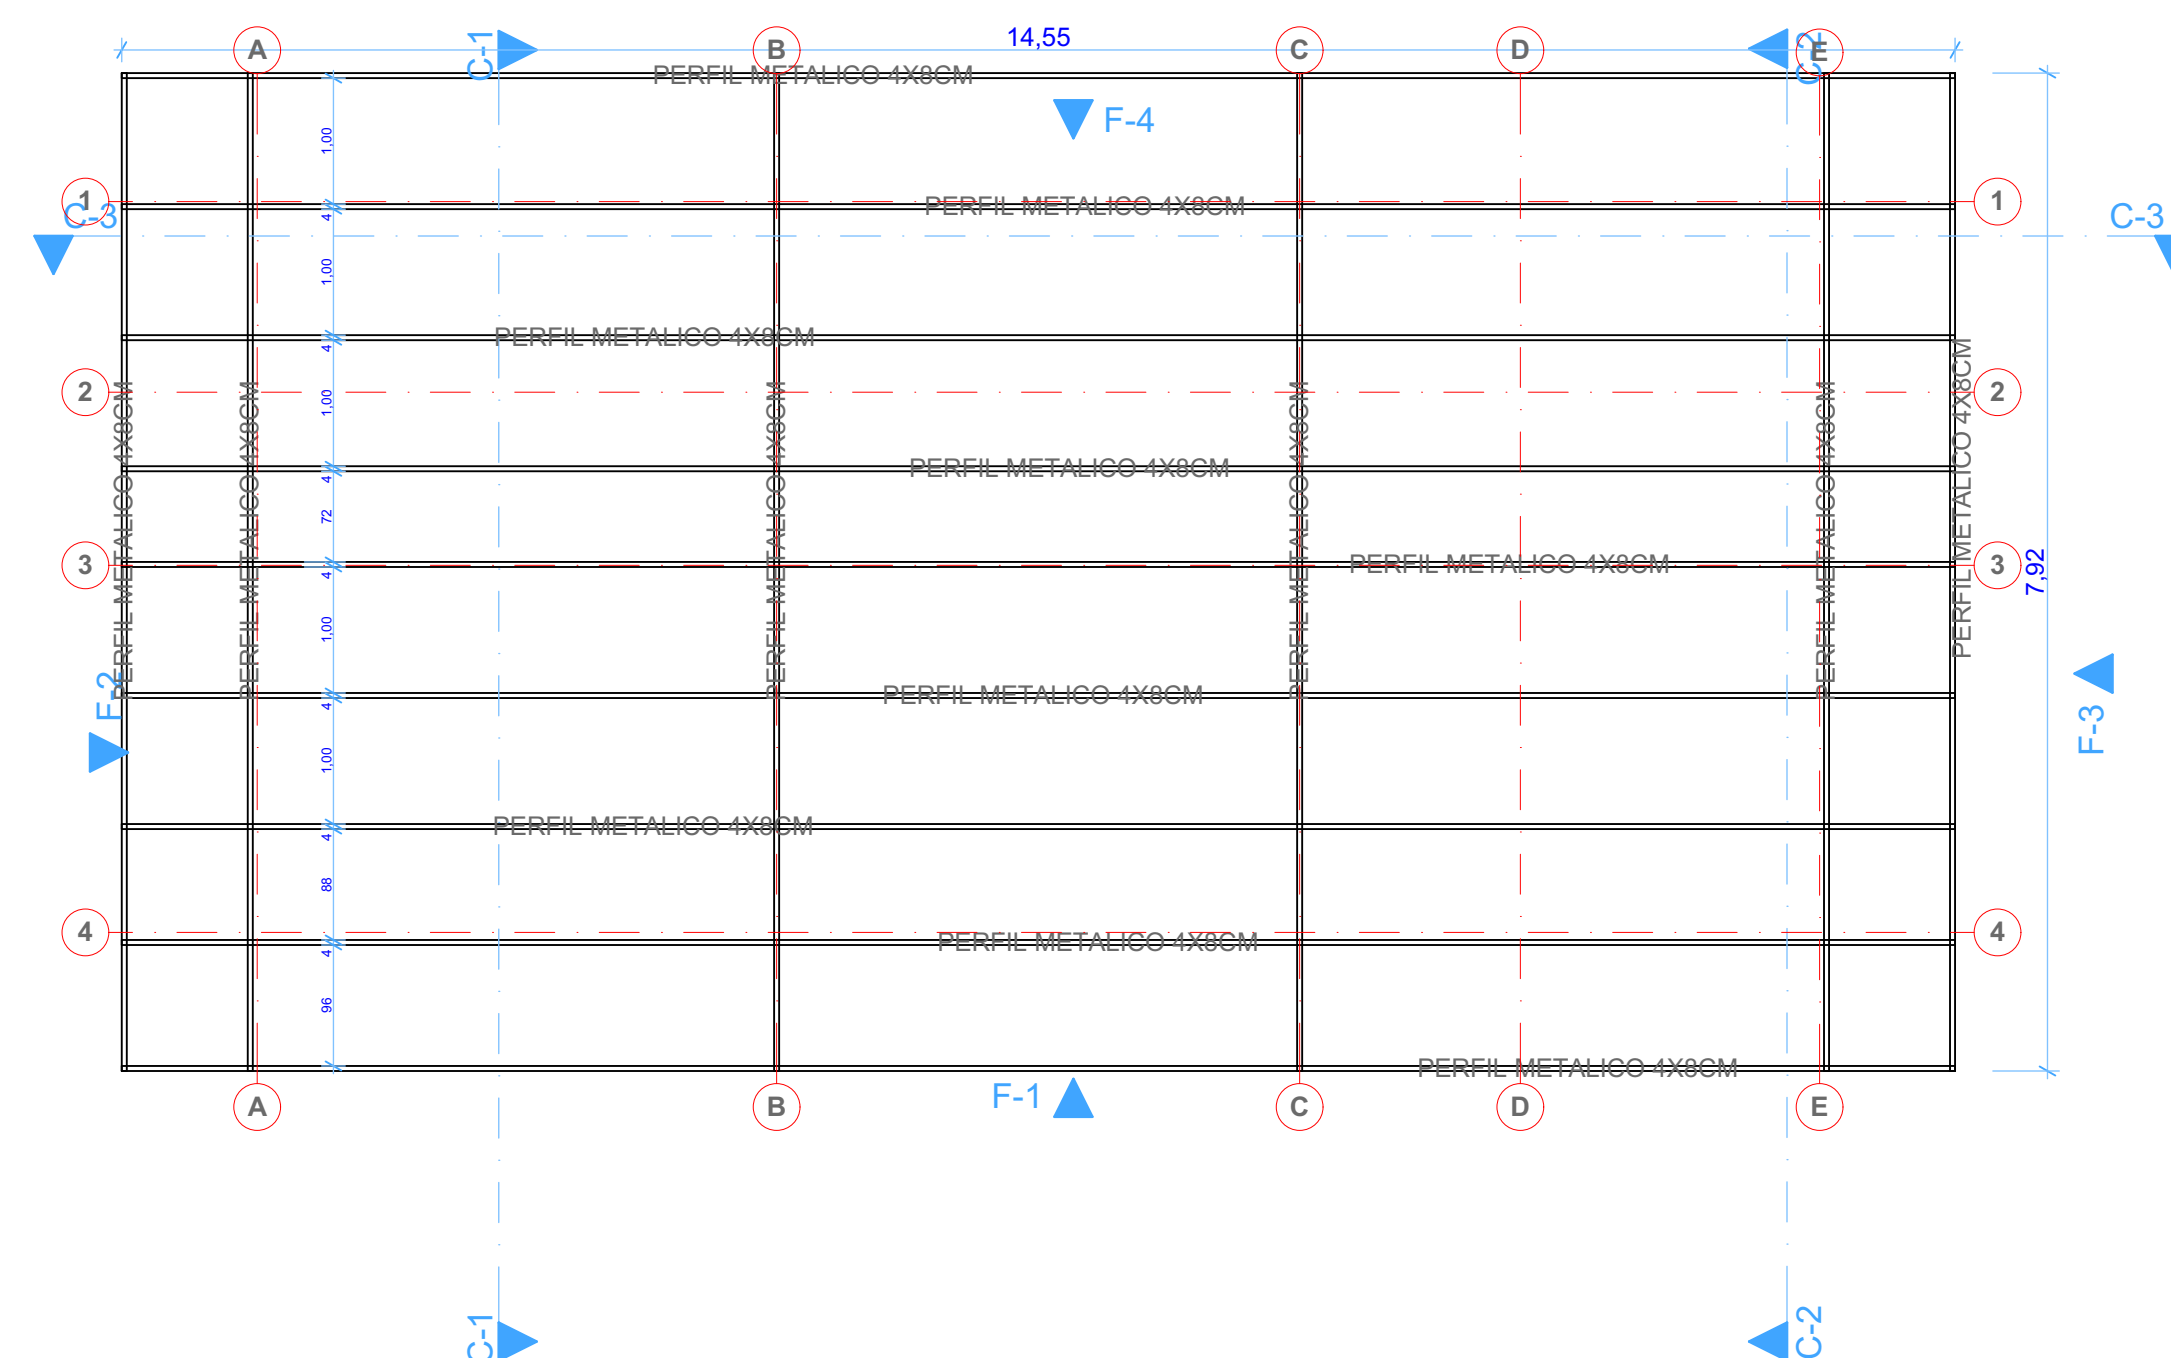

PLANTA DE DISTRIBUCION PRIMER PISO

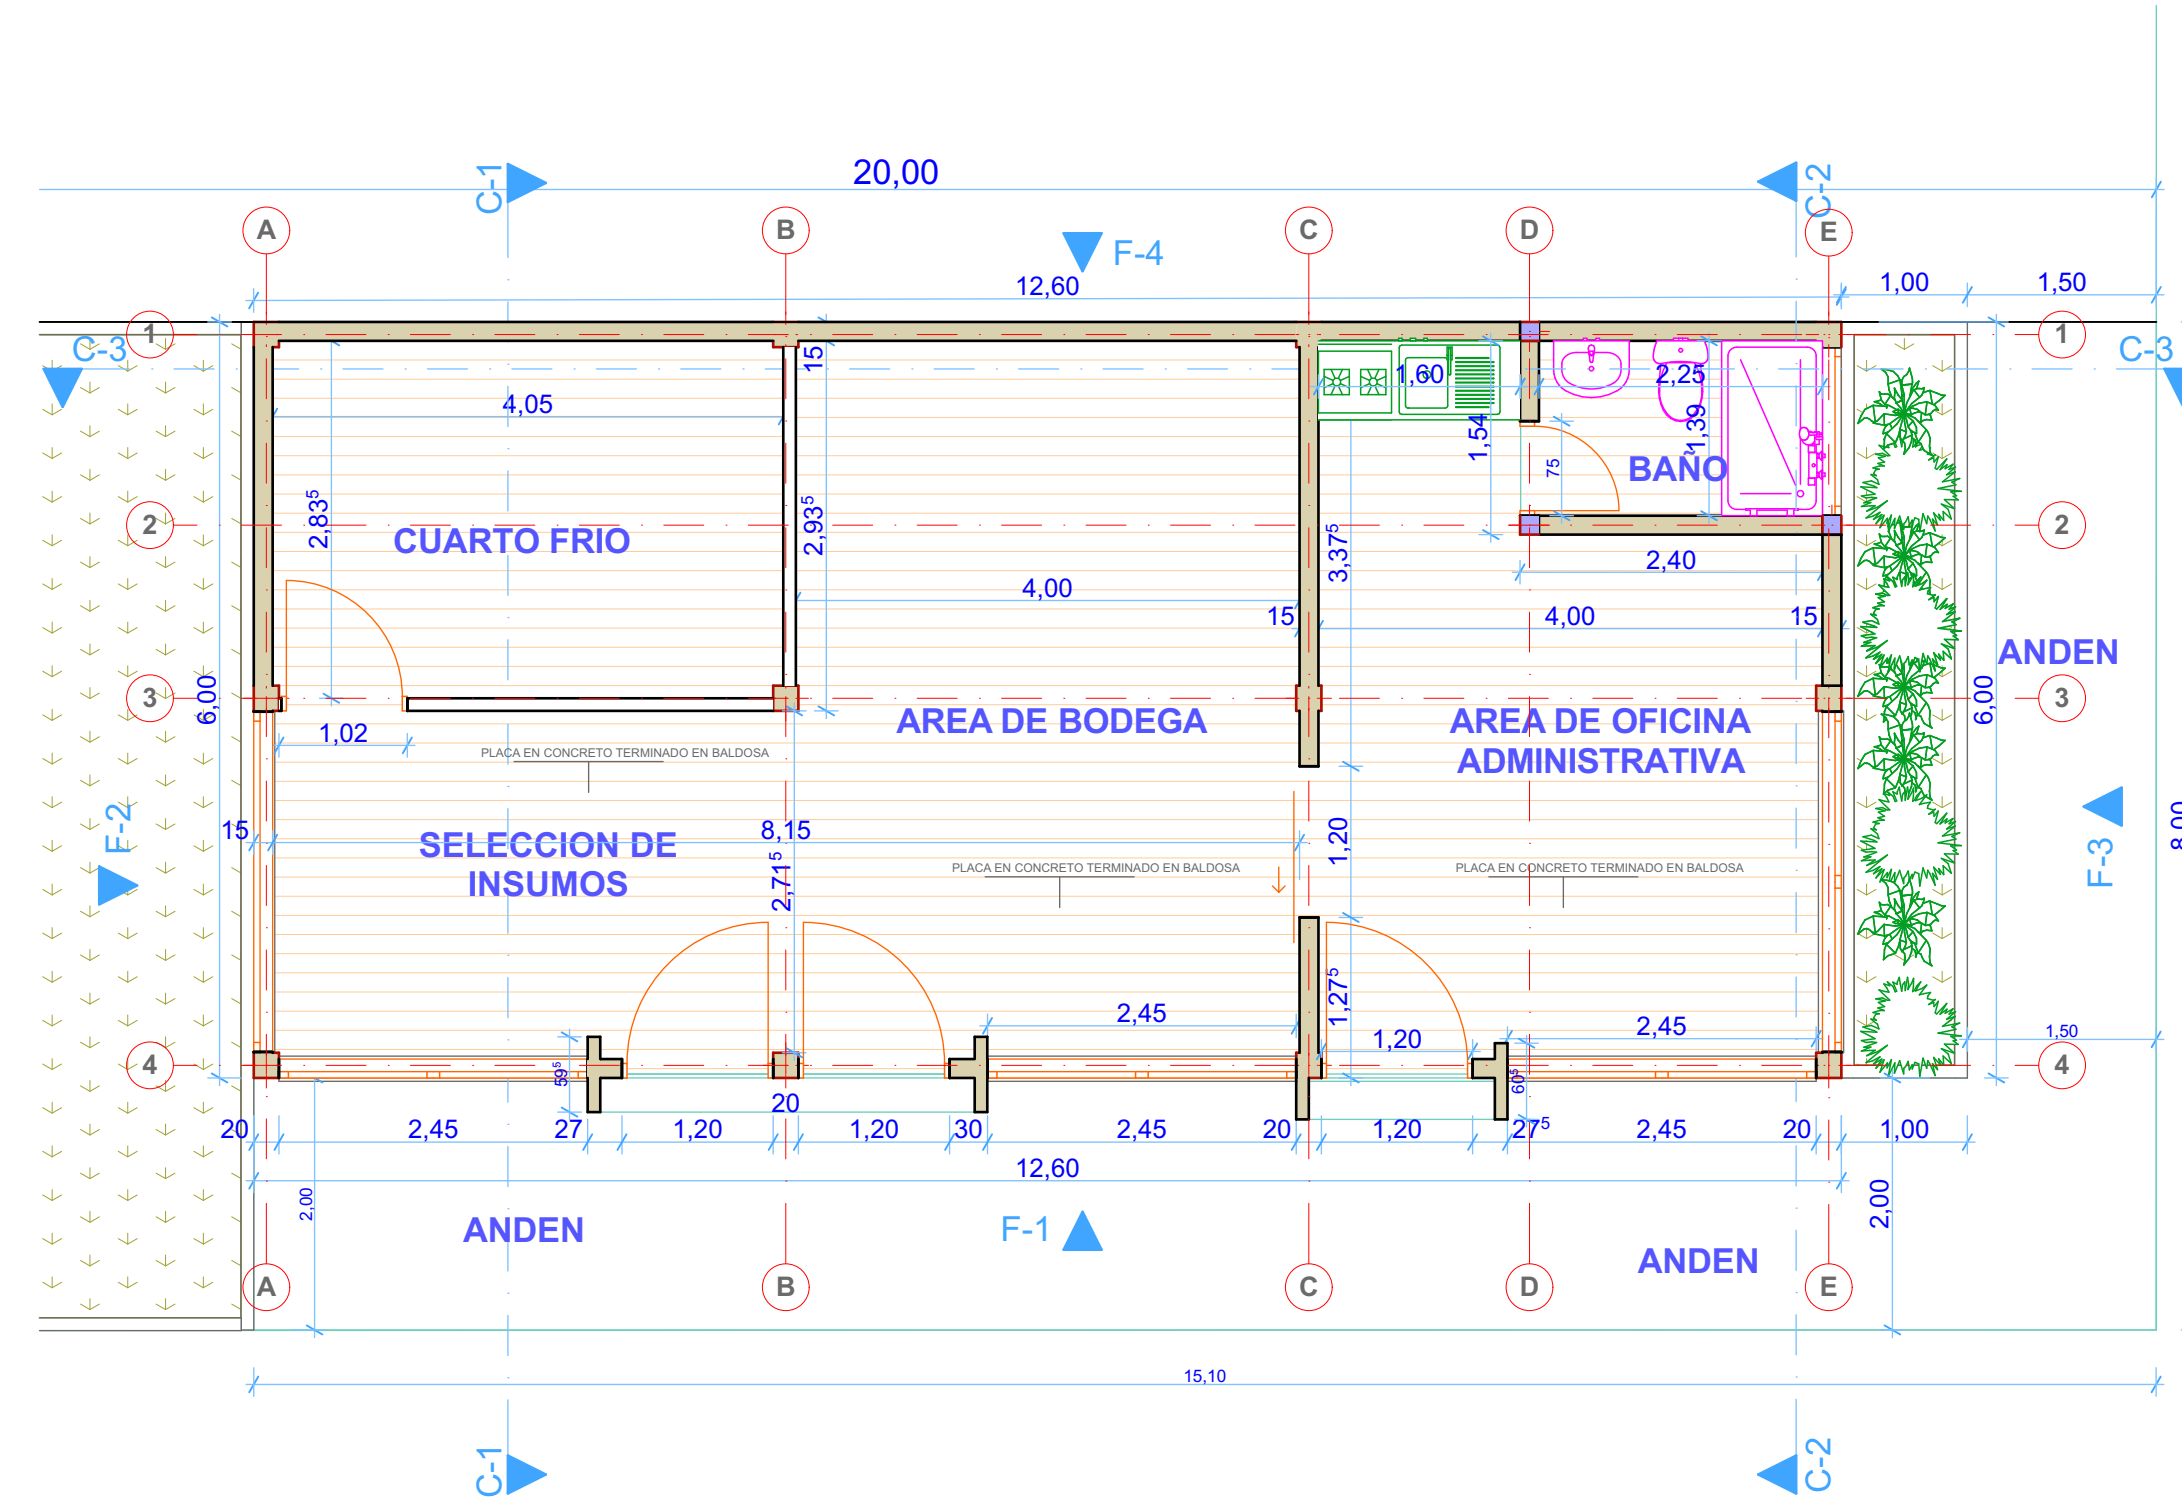

PLANTA DE CUBIERTAS

