




CORTE ARQUITECTONICO 1

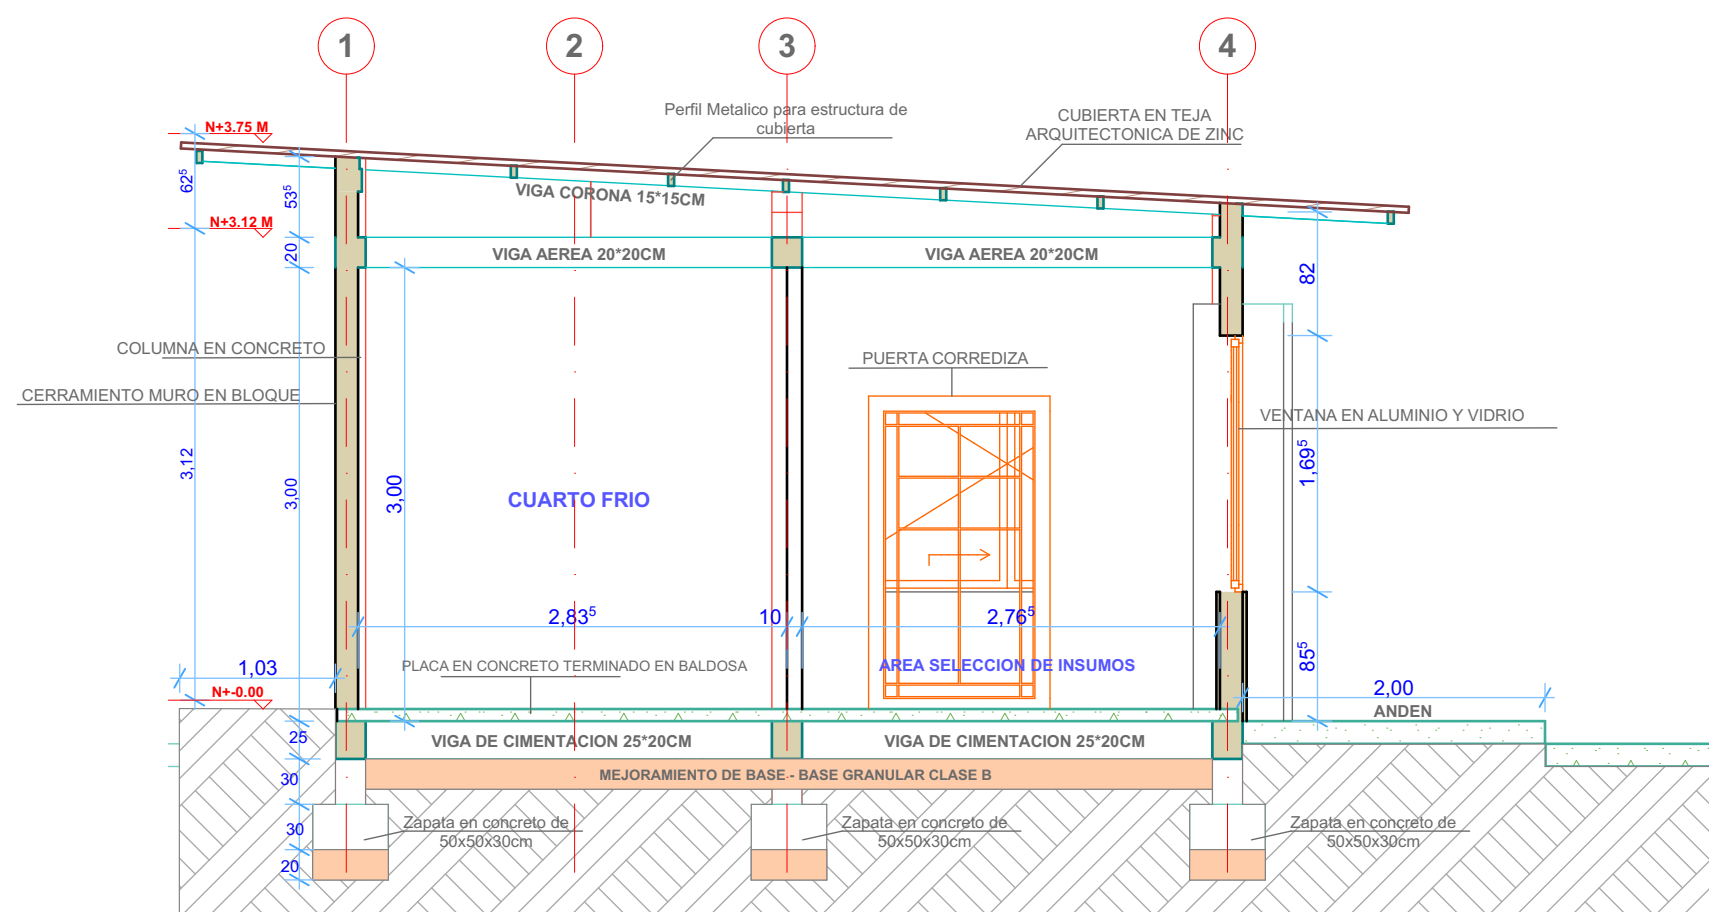

CORTE ARQUITECTONICO 2

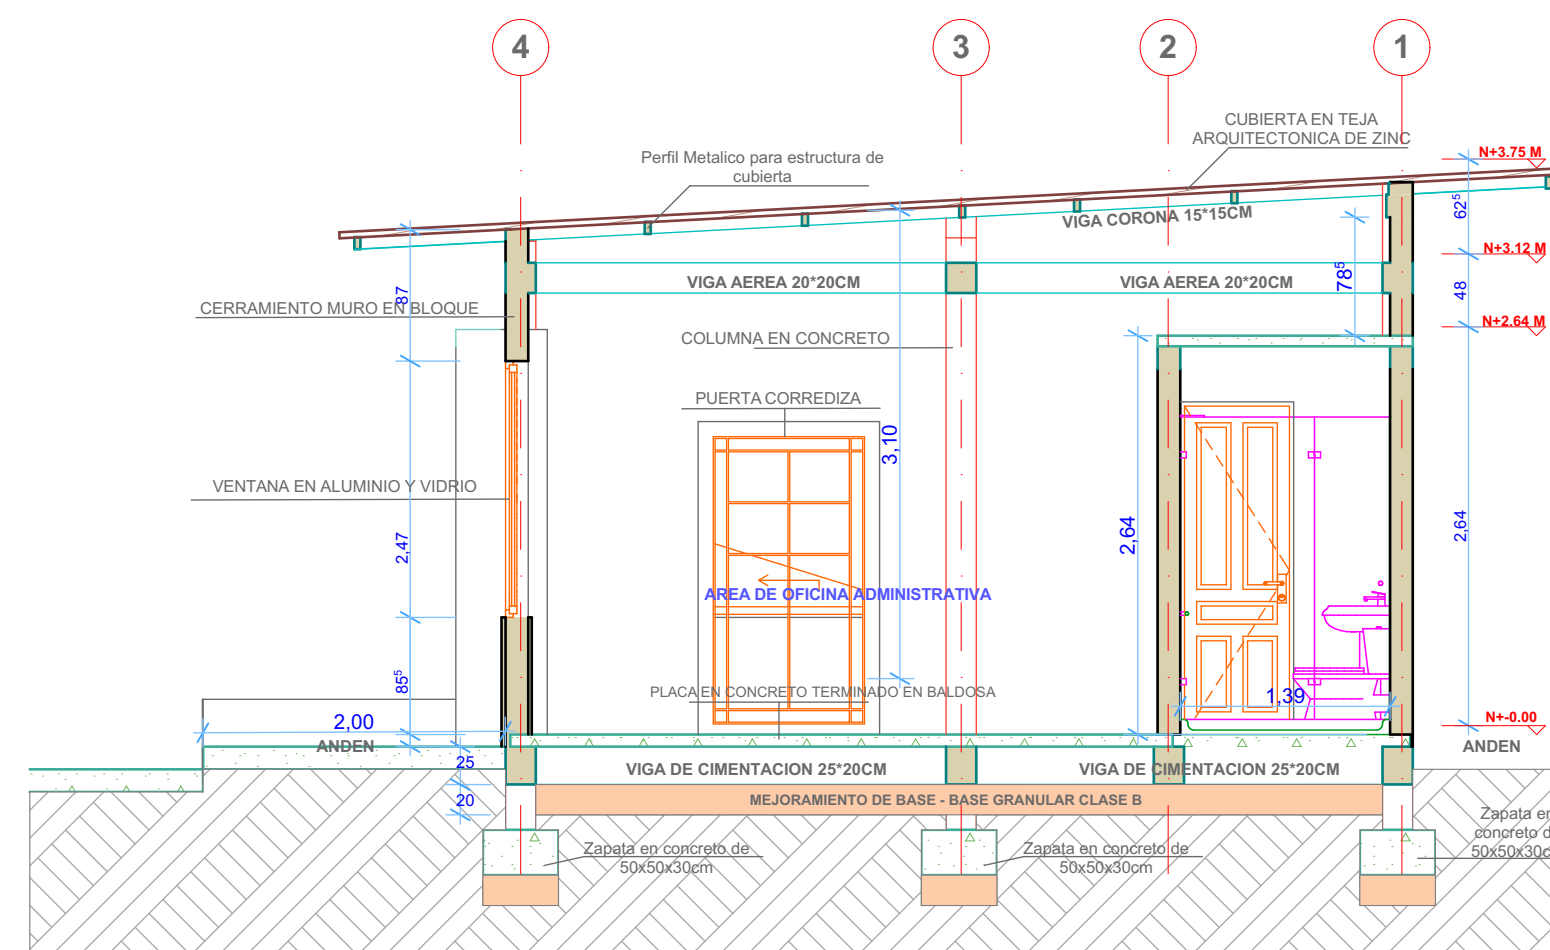

CORTE ARQUITECTONICO 3

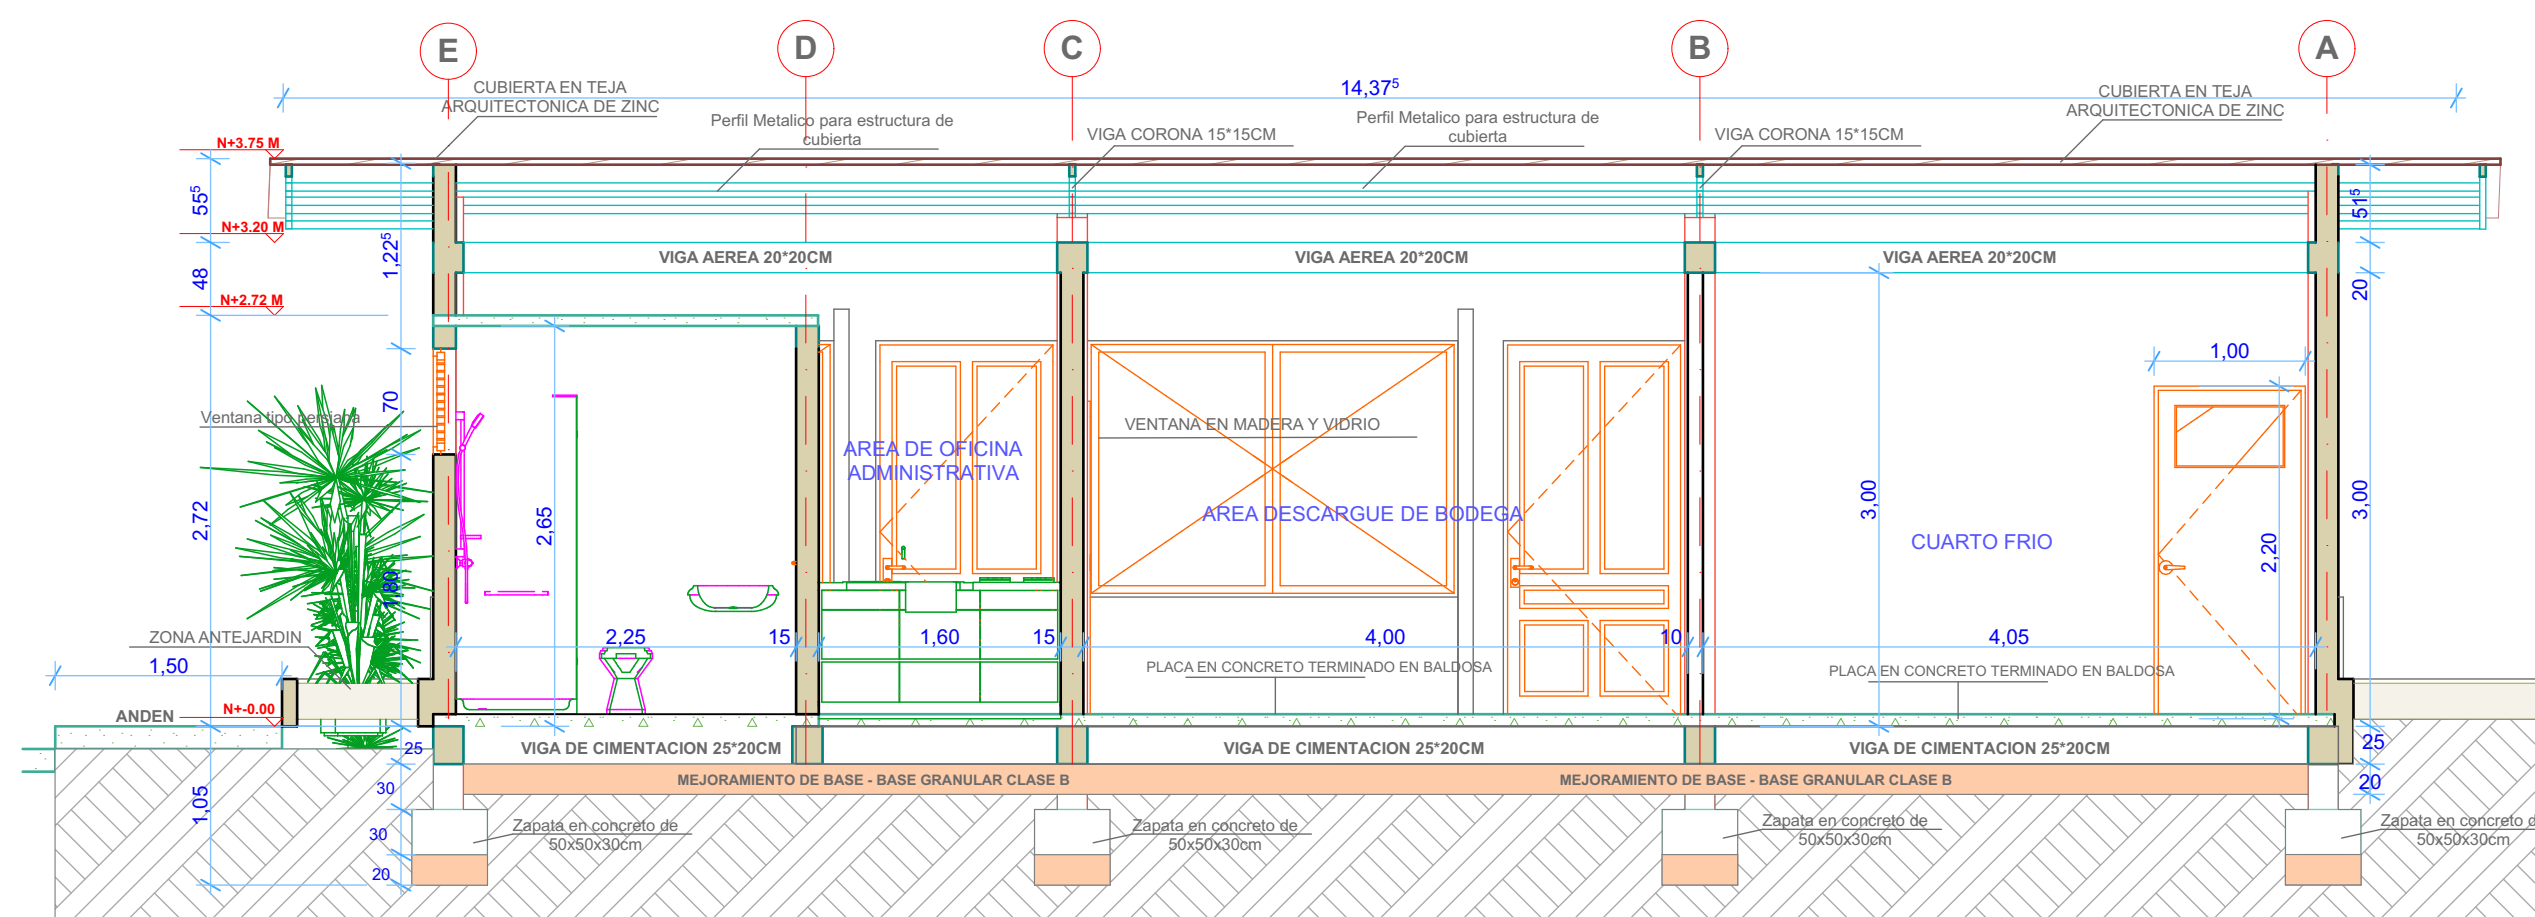

PROYECTO:
DISEÑO CENTRO DE ACOPIO CAPRICHIO

CUADRO DE AREAS:

AREA DE OFICINA	16.60 M2
COCINETA	2.46 M2
BAÑO	3.12 M2
AREA DE BODEGA	22.67 M2
AREA SELECCION DE INSUMOS	11.53 M2
CUARTO FRIO	11.50 M2
MUROS Y COLUMNAS	7.72 M2
AREA TOTAL CONSTRUIDA CUBIERTA	75.60 M2
AREA ZONA VERDE	6 M2
AREA DE ANDEN	54.33 M2

CONTIENE:
CORTES ARQUITECTONICOS

RESPONSABLE DEL DISEÑO:
ING. DAVID FELIPE SARAZA GALLEGO.
C. C 1.088.300.535
Firma: 
MP. 66202-353483 RIS

APROBO:
Firma: _____

OBSERVACIONES:

ESCALA:
1 : 60

FECHA: JUNIO / 2023

PLANOS ARQUITECTONICOS
PLANO N° 2 DE: 3