



FACHADA PRINCIPAL 1



FACHADA LATERAL IZQUIERDA 2

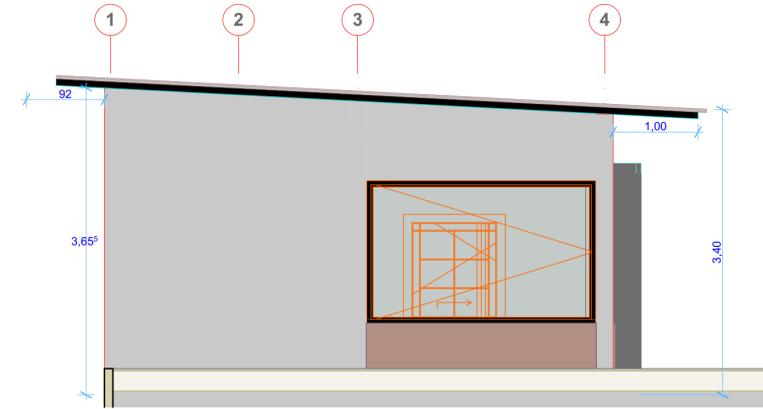

FACHADA POSTERIOR 4

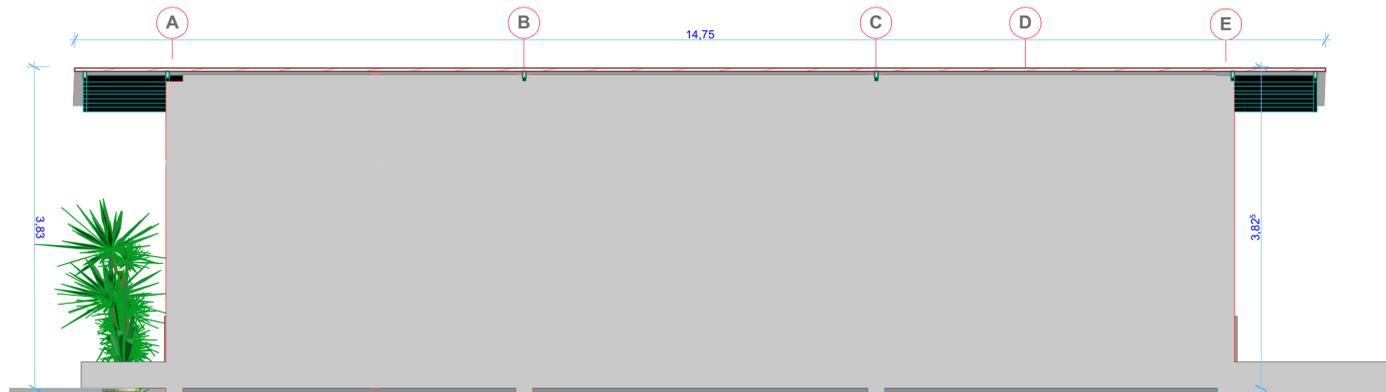

FACHADA LATERAL DERECHA 3

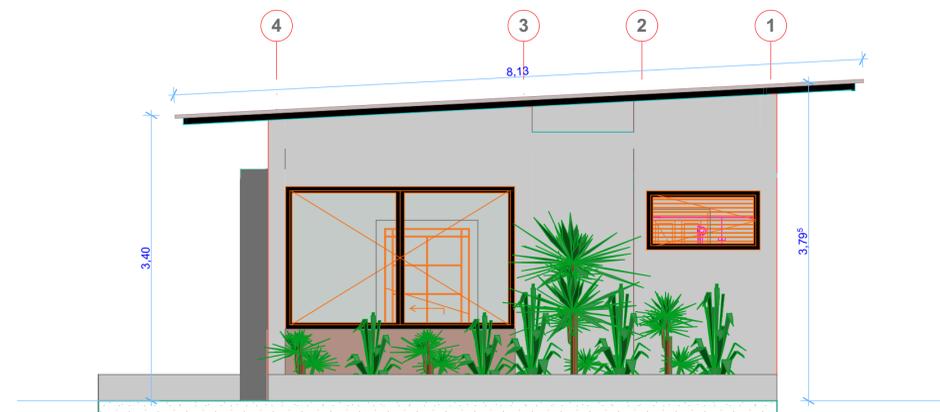


IMAGEN PROYECTUAL EN 3D



IMAGEN PROYECTUAL EN 3D



PROYECTO:

DISEÑO CENTRO DE ACOPIO CAPRICHIO

CUADRO DE AREAS:

AREA DE OFICINA	16.60 M2
COCINETA	2.46 M2
BAÑO	3.12 M2
AREA DE BODEGA	22.67 M2
AREA SELECCION DE INSUMOS	11.53 M2
CUARTO FRIO	11.50 M2
MUROS Y COLUMNAS	7.72 M2
AREA TOTAL CONSTRUIDA CUBIERTA	75.60 M2
AREA ZONA VERDE	6 M2
AREA DE ANDEN	54.33 M2

CONTIENE:

CORTES ARQUITECTONICOS

RESPONSABLE DEL DISEÑO:

ING. DAVID FELIPE SARAZA GALLEGO.
C. C 1.088.300.535

Firma:
MP. 66202-353483 RIS

APROBO:

Firma: _____

OBSERVACIONES:

ESCALA: 1 : 60

FECHA: JUNIO / 2023

PLANOS ARQUITECTONICOS

PLANO N° 3 DE 3